

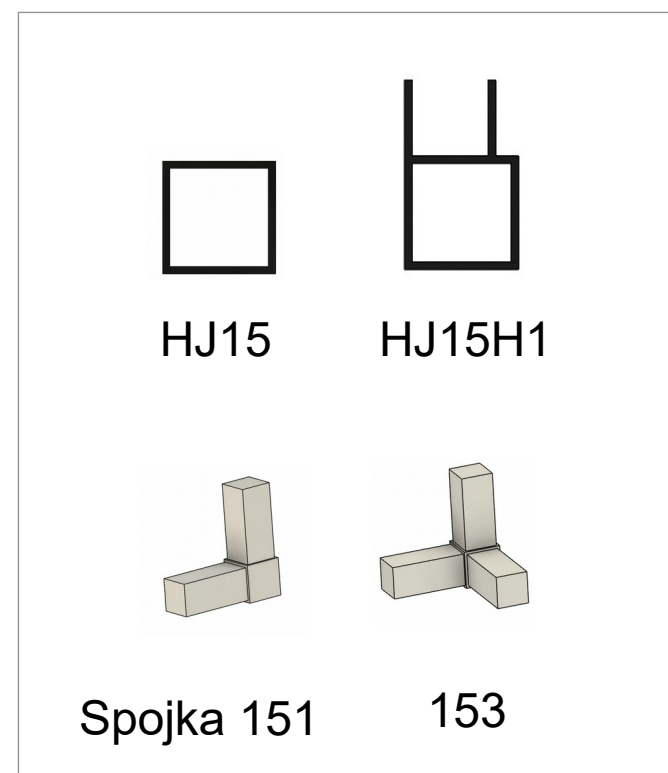


# Pařeniště - 100x200cm, výška 40cm

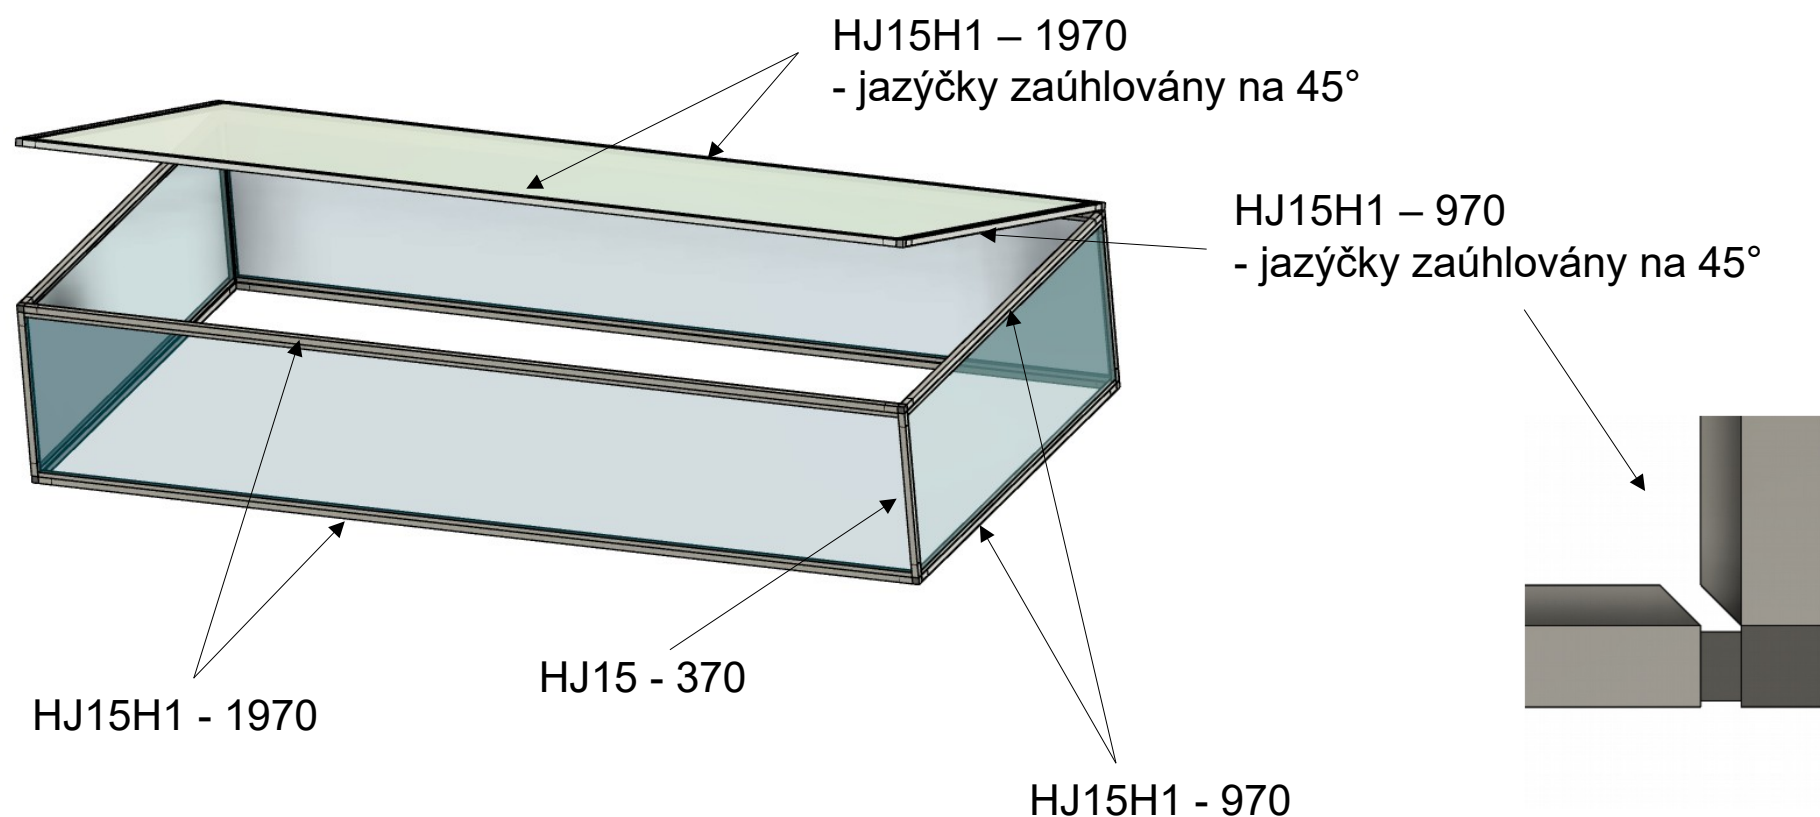

## Boční stěna a strop v příčném řezu

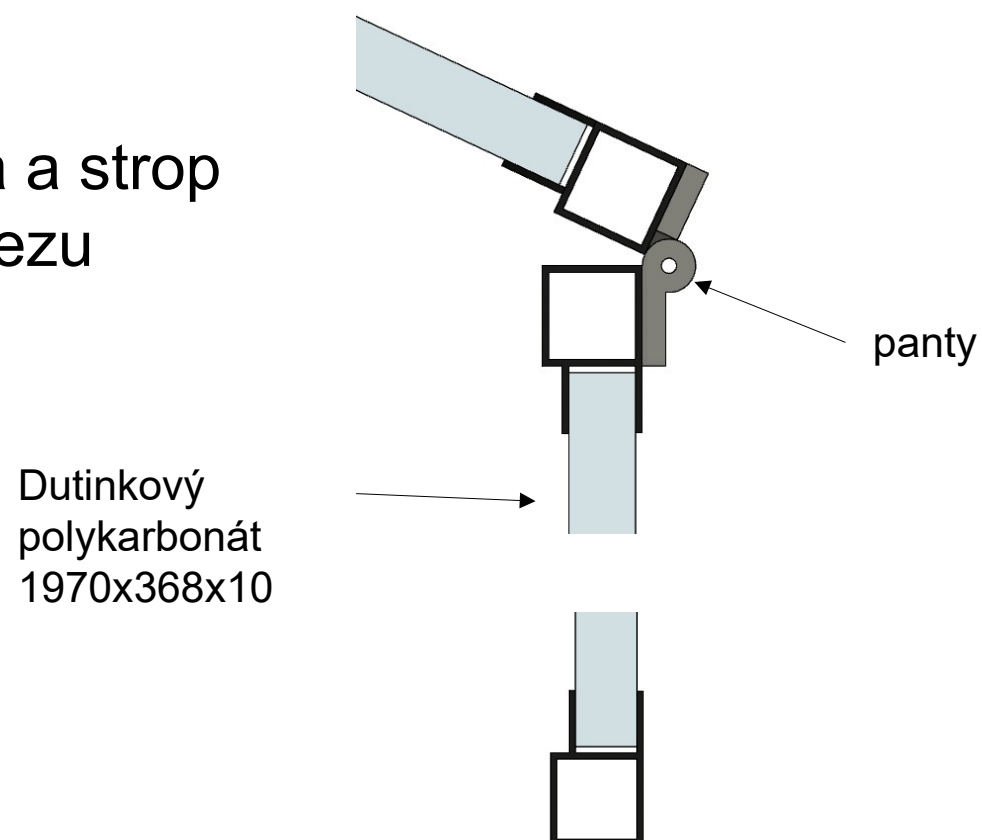

### Souhrn materiálu – spodní část

- 4x HJ15H1 – 1970
- 4x HJ15H1 – 970
- 4x HJ20 – 370
- 8x spojka 153
- 2x polykarbonát 1970x368x10
- 2x polykarbonát 970x368x10

### Souhrn materiálu – víko

- 2x HJ15H1 – 1970  
- jazýčky zaúhlovány na 45°
- 2x HJ15H1 – 970  
- jazýčky zaúhlovány na 45°
- 4x spojka 151
- 1x polykarbonát 1968x968x10
- 2x pant plastový 30

### Poznámka:

Polykarbonátové desky lze zaměnit např. za 3mm plexisklo, pak by se použily profily HJ15V1 nebo HJ20V1.

Veškeré rozměry jsou v milimetrech (mm).